


Augsburg 1
AT 11P.
32m²

Augsburg 2
15m²
Absprache (02/2017) mit
BKS (ES22 + ES23)
Keine sinnvolle Nutzung als
AT möglich

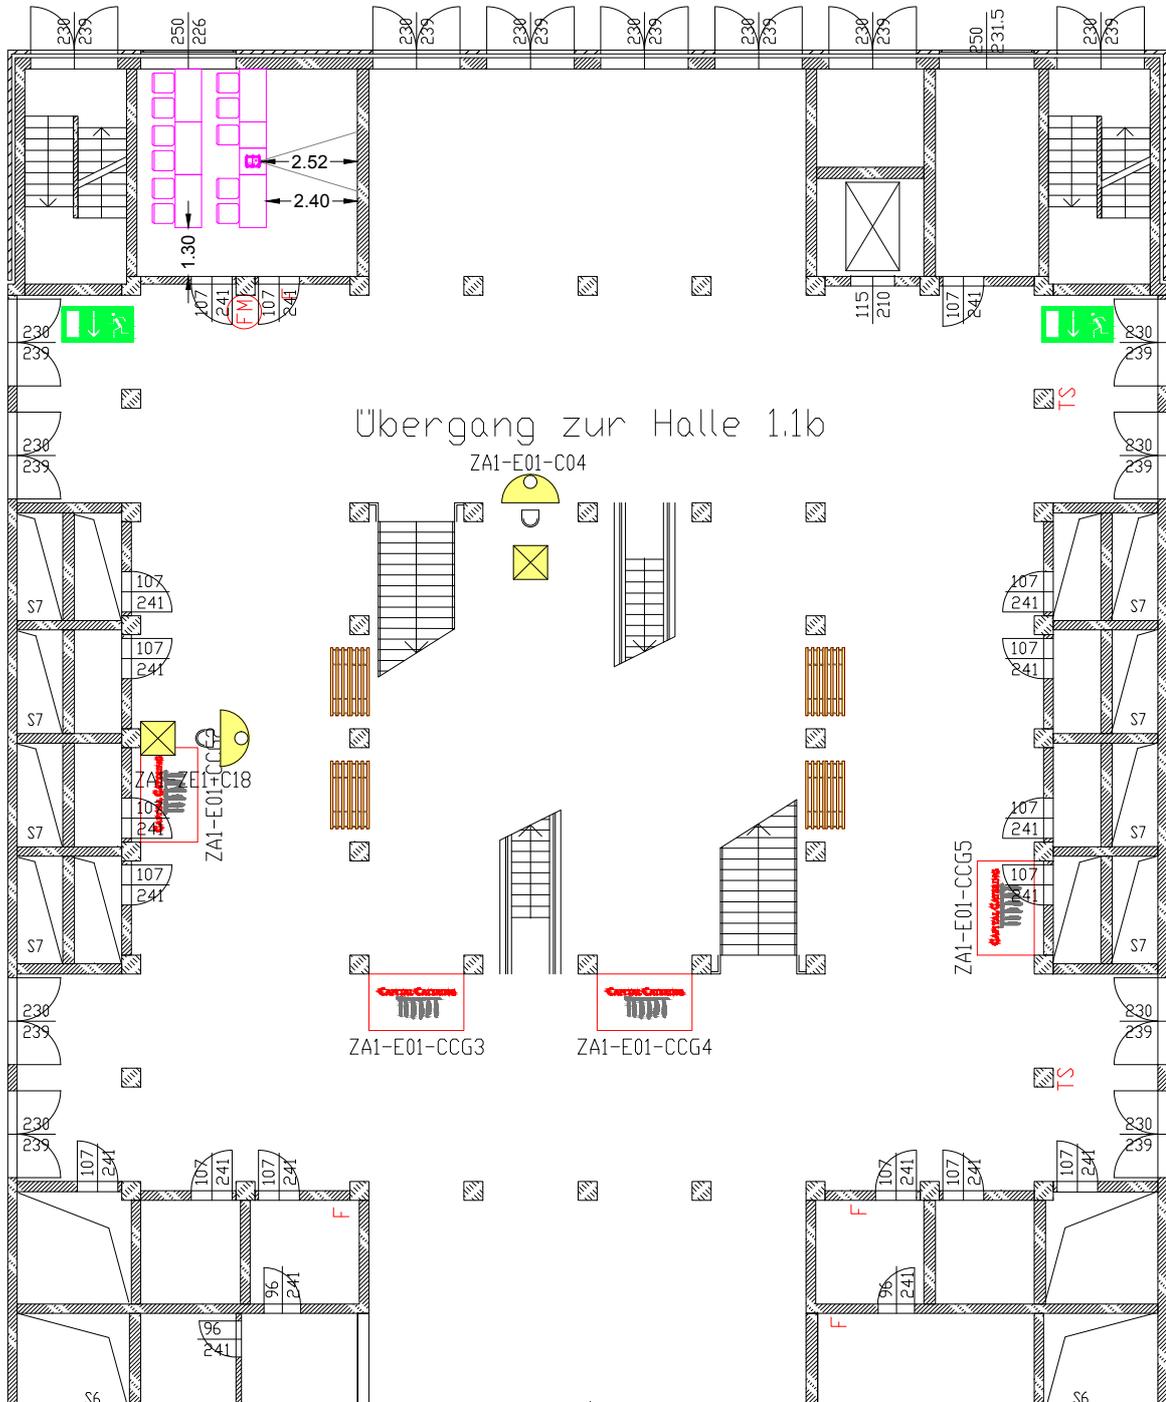

LEGENDE

- | | | |
|---|--|-----------------------------------|
| Entfluchtungssymbol
<small>— Notausgang, Notabgang
— Notausgang, Notabgang
— Notausgang, Notabgang</small> | Elektroanschluss / Bodenauslass | Bildwand |
| Notausgang | Symbol Steckdose | Beamer gestellt |
| Feuermelder | LSP Lautsprecher | Beamer geflogen |
| Feuerlöscher | Deckenlautsprecher | Rednerpult |
| Rauchabzug | Medienkasten | Laptoptisch |
| Hydrant | Reihenbestuhlung | Tisch für Wassergläser |
| Feuerlöscher / Hydrant | Tisch 70x70cm / 2 Personen | Modulwand - (doppelseitig) |
| Zuwasser / Abwasser | Tisch 140x70cm / 4 Personen | Modulwand - (einseitig) |
| ELT Elektroverteiler | Stichtische d=70cm; ichter Abstand ≥ 120cm | Stellwand - Roscon (doppelseitig) |
| Elektroanschluss | Eames - Sitzgruppe | |

Messe Berlin

Messe Berlin GmbH Telefon: +49 (0)30/3038-0
Messedamm 22 Telefax: +49 (0)30/3038-2325
14055 Berlin E-Mail: central@messe-berlin.de


Veranstaltung:
[MATCHCODE] :

Veranstaltungszeit:
[VON - BIS]

Raum / Saal / Bereich:
ZA1 E01 - Augsburg 1 + 2

Plannummer / Planart / Inhalt:
MPL - AT 11P.

erstellt: StS	Maßstab: 1:200 @ A4	geändert: 02/2017
------------------	------------------------	----------------------

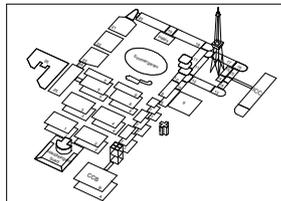

Für die Messe Berlin geprüft und freigegeben:
Alle Maße sind vor Ort zu prüfen!