


Augsburg 1
U-Form 11P.
32m²

Augsburg 2
15m²
Absprache (02/2017) mit
BKS (ES22 + ES23)
Keine sinnvolle Nutzung als
U-Form möglich

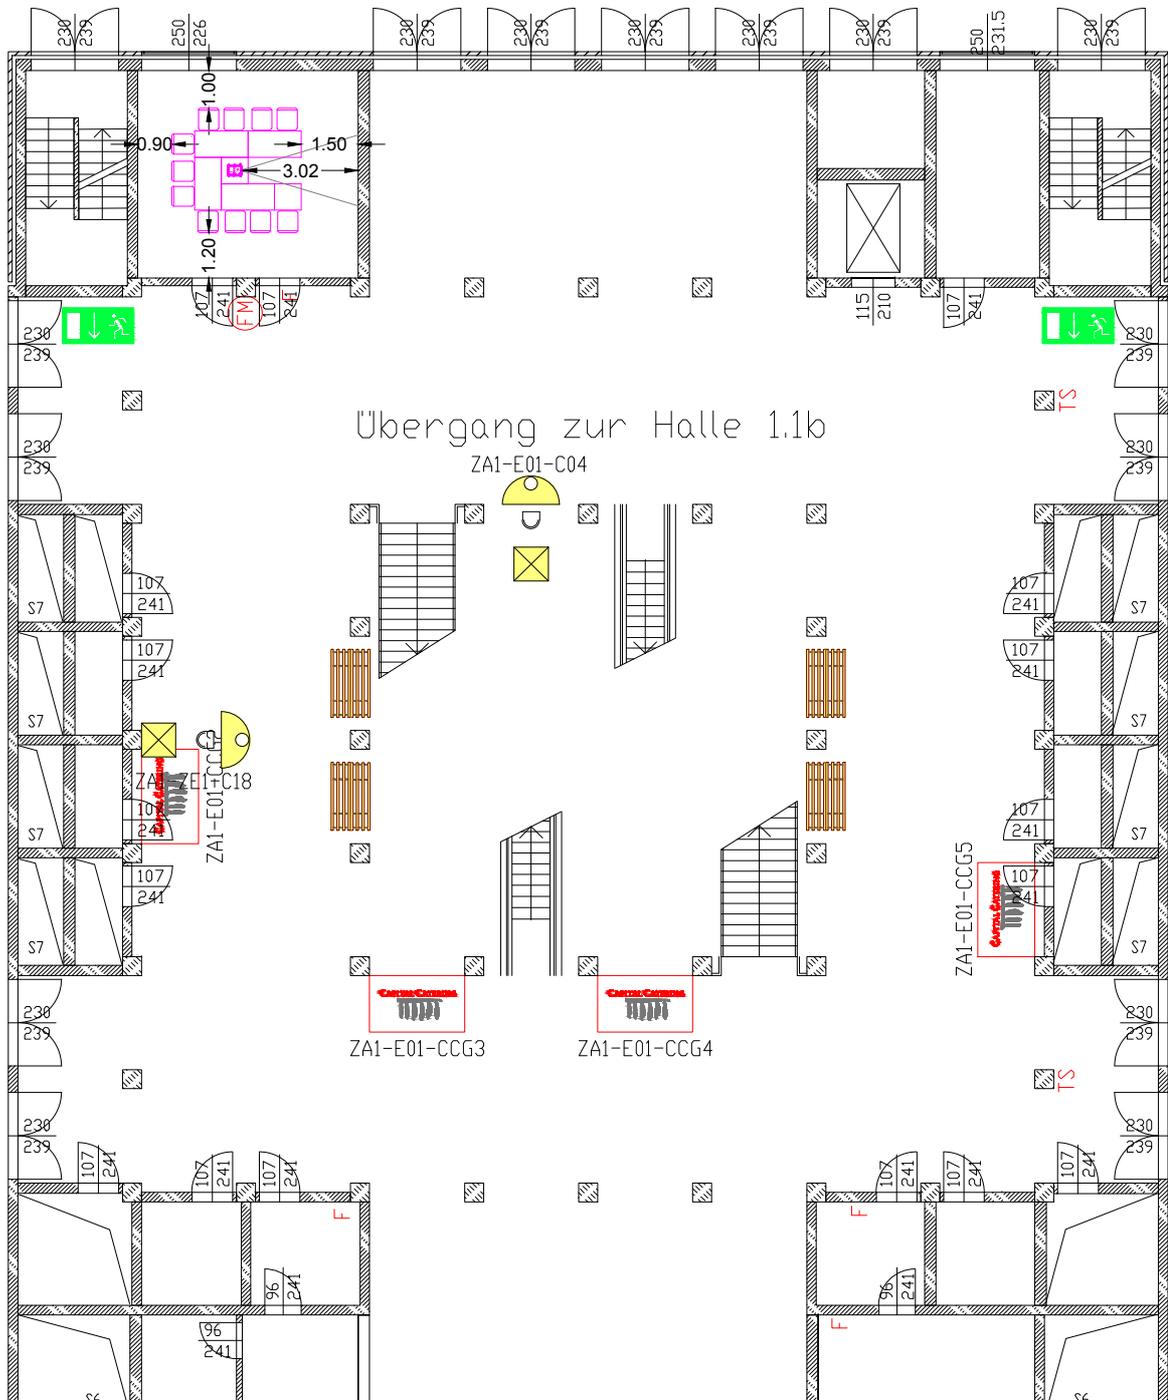

LEGENDE

- | | | | | | |
|--|------------------------|--|---------------------------------------------|--|-------------------------------------|
| | Entfluchtungszeichen | | Elektroschloss / Bodenauslass | | Bildwand |
| | Notausgang | | Symbol Steckdose | | Beamer gestellt |
| | Feuermelder | | Lautsprecher | | Beamer geflogen |
| | Rauchabzug | | Deckenlautsprecher | | Rednerpult |
| | Hydrant | | Medienkasten | | Laptopisch |
| | Feuerlöscher / Hydrant | | Reihenbestuhlung | | Tisch für Wassergläser |
| | Zuwasser / Abwasser | | Tisch 70x70cm / 2 Personen | | Modulwand - (doppelseitig) |
| | Elektroverteiler | | Tisch 140x70cm / 4 Personen | | Modulwand - (einseitig) |
| | Elektroschloss | | Stichtische d=70cm; ichter Abstand >= 120cm | | Stellwand - Rosconis (doppelseitig) |
| | | | Eames - Sitzgruppe | | |

Messe Berlin

Messe Berlin GmbH Telefon: +49 (0)30/3038-0
 Messedamm 22 Telefax: +49 (0)30/3038-2325
 14055 Berlin E-Mail: central@messe-berlin.de


Veranstaltung:
[MATCHCODE]

Veranstaltungszeit:
[VON - BIS]

Raum / Saal / Bereich:
ZA1 E01 - Augsburg 1 + 2

Plannummer / Planart / Inhalt:
MPL - U-Form 11P.

erstellt: StS	Maßstab: 1:200 @ A4	geändert: 02/2017
------------------	------------------------	----------------------

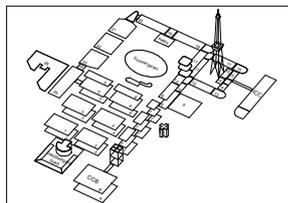

Für die Messe Berlin geprüft und freigegeben:
Alle Maße sind vor Ort zu prüfen!