


Hall 3.2b

Hall 3.2a

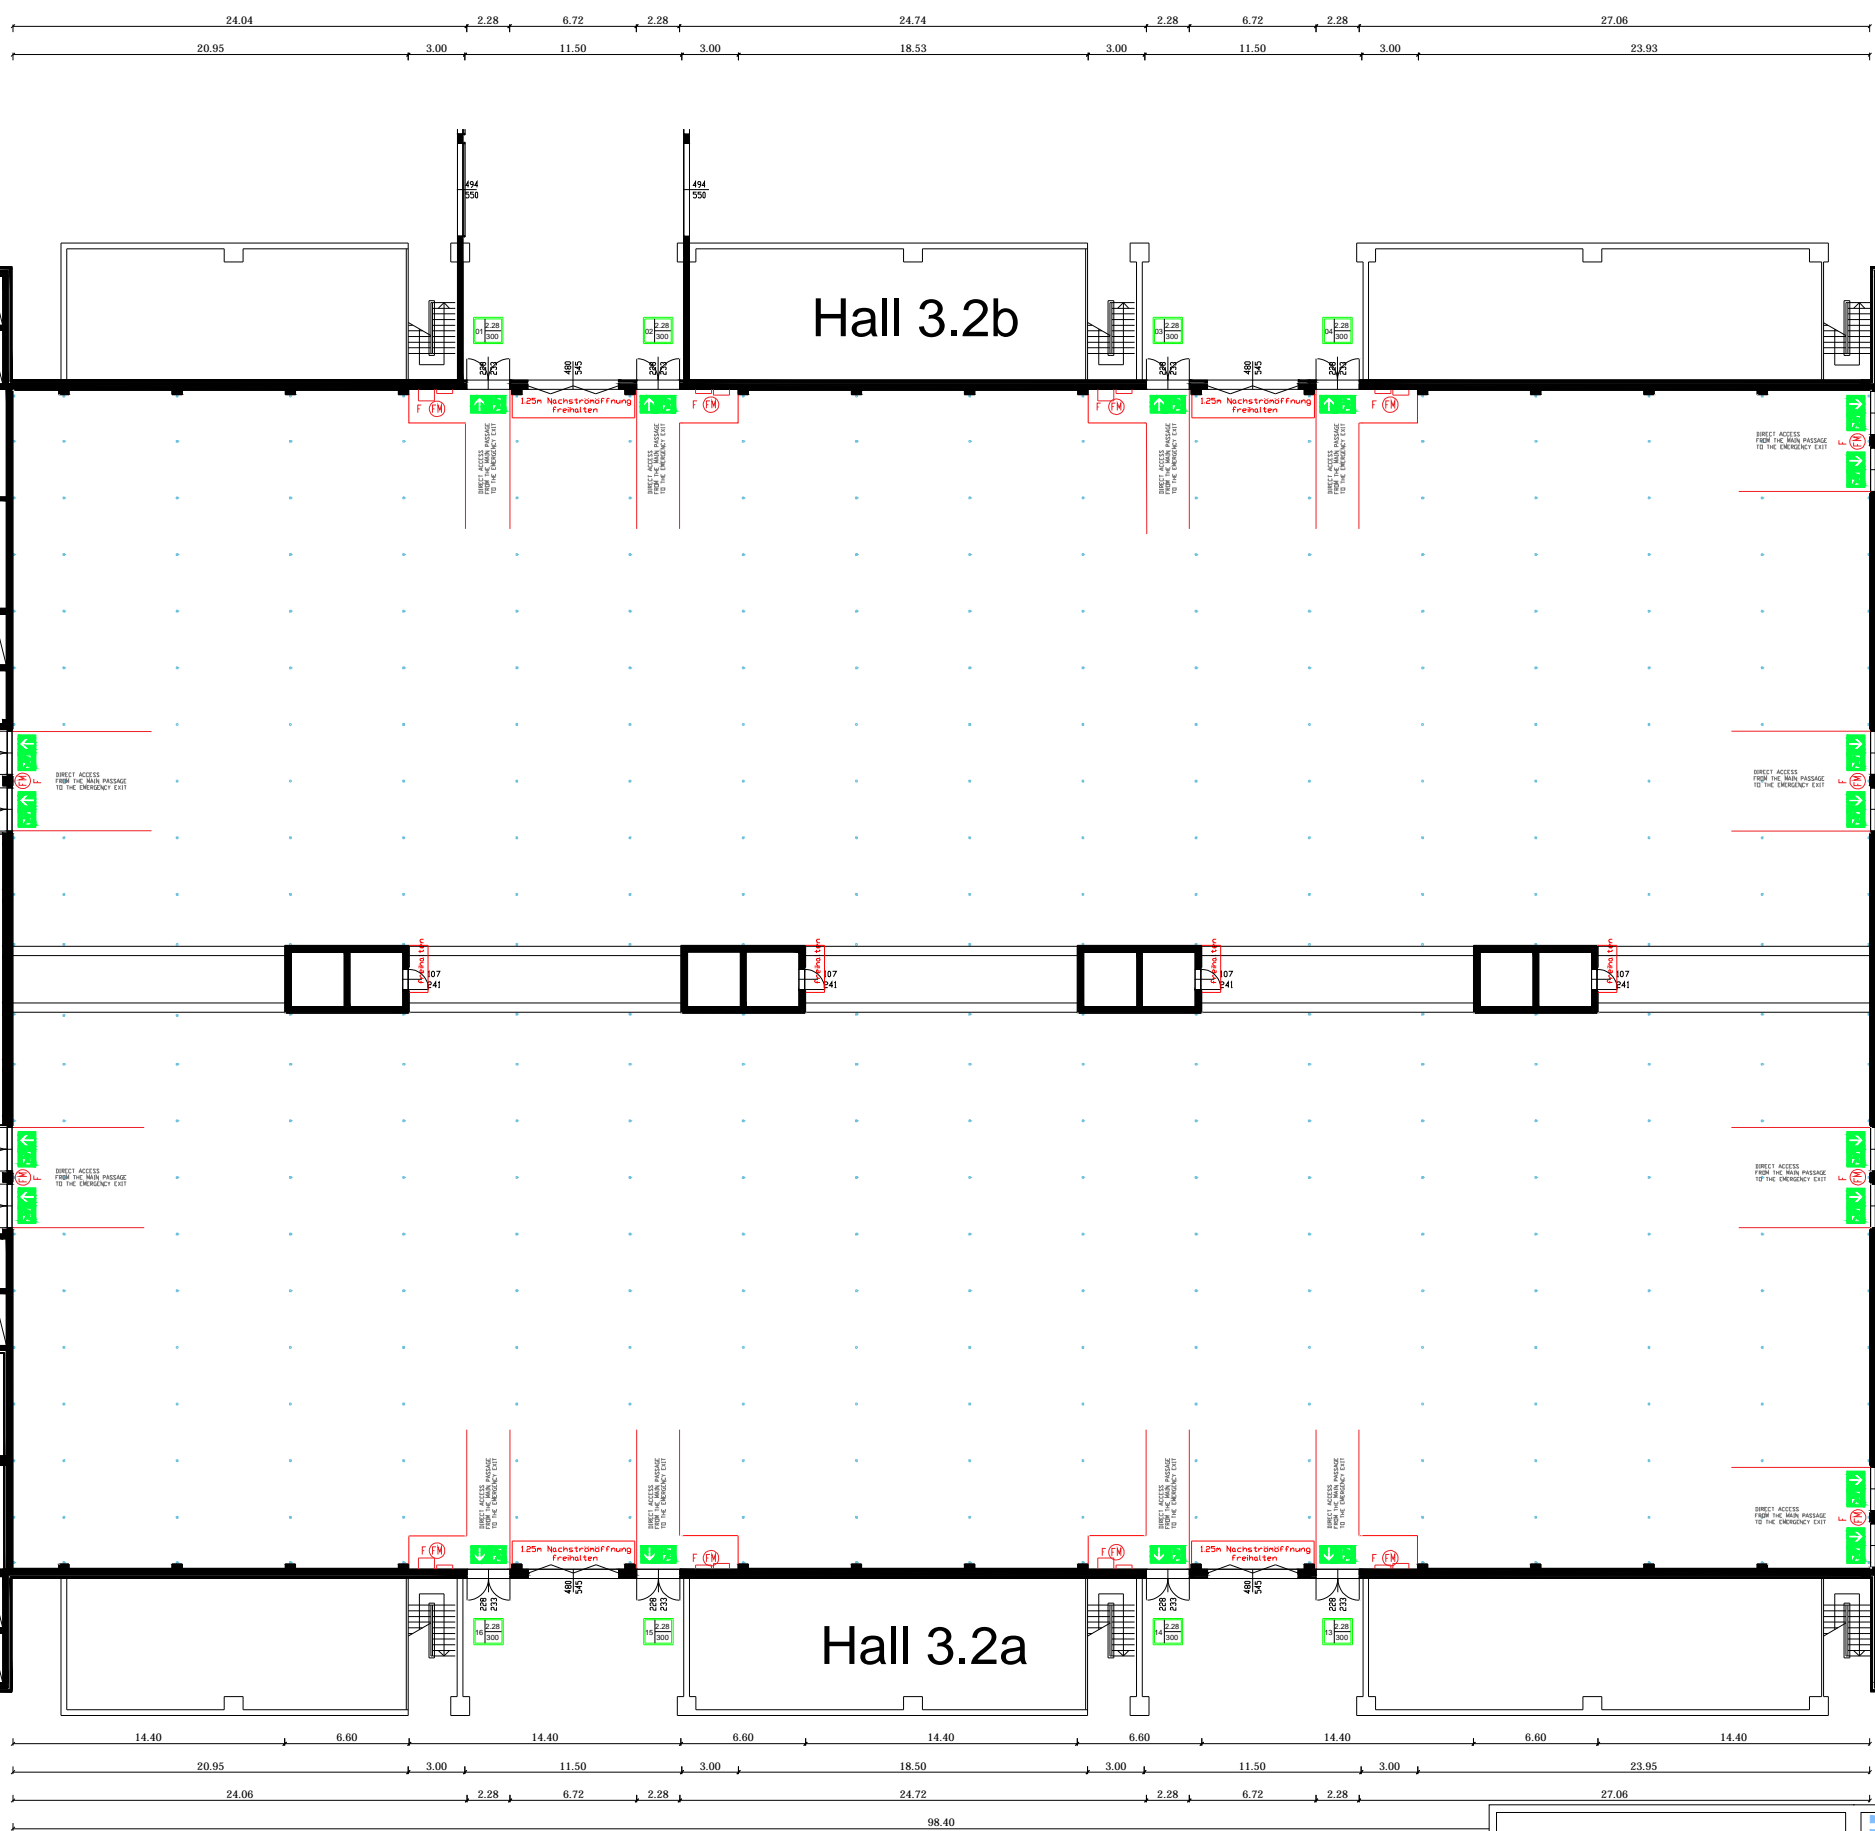

- Legende / Key:
- F Feuerlöscher / fire extinguisher
 - FM Feuermelder / fire alarm
 - ELT Elektrotechnik / electrical equipment
 - Notausgang / emergency exit



Messe Berlin

Messe Berlin GmbH Telefon: +49 (0)30/3038-0
 Messedamm 22 Telefax: +49 (0)30/3038-2325
 14055 Berlin E-Mail: central@messe-berlin.de

Veranstaltung:
[MATCHCODE]

Veranstaltungszeit:
[VON - BIS]

Raum / Saal / Bereich:
Halle 3.2

Plannummer / Planart / Inhalt:
LPL

erstellt: eng	Maßstab: 1:400 @ A3	geändert: 11/2019
------------------	------------------------	----------------------

Für die Messe Berlin geprüft und freigegeben:
Alle Maße sind vor Ort zu prüfen!

