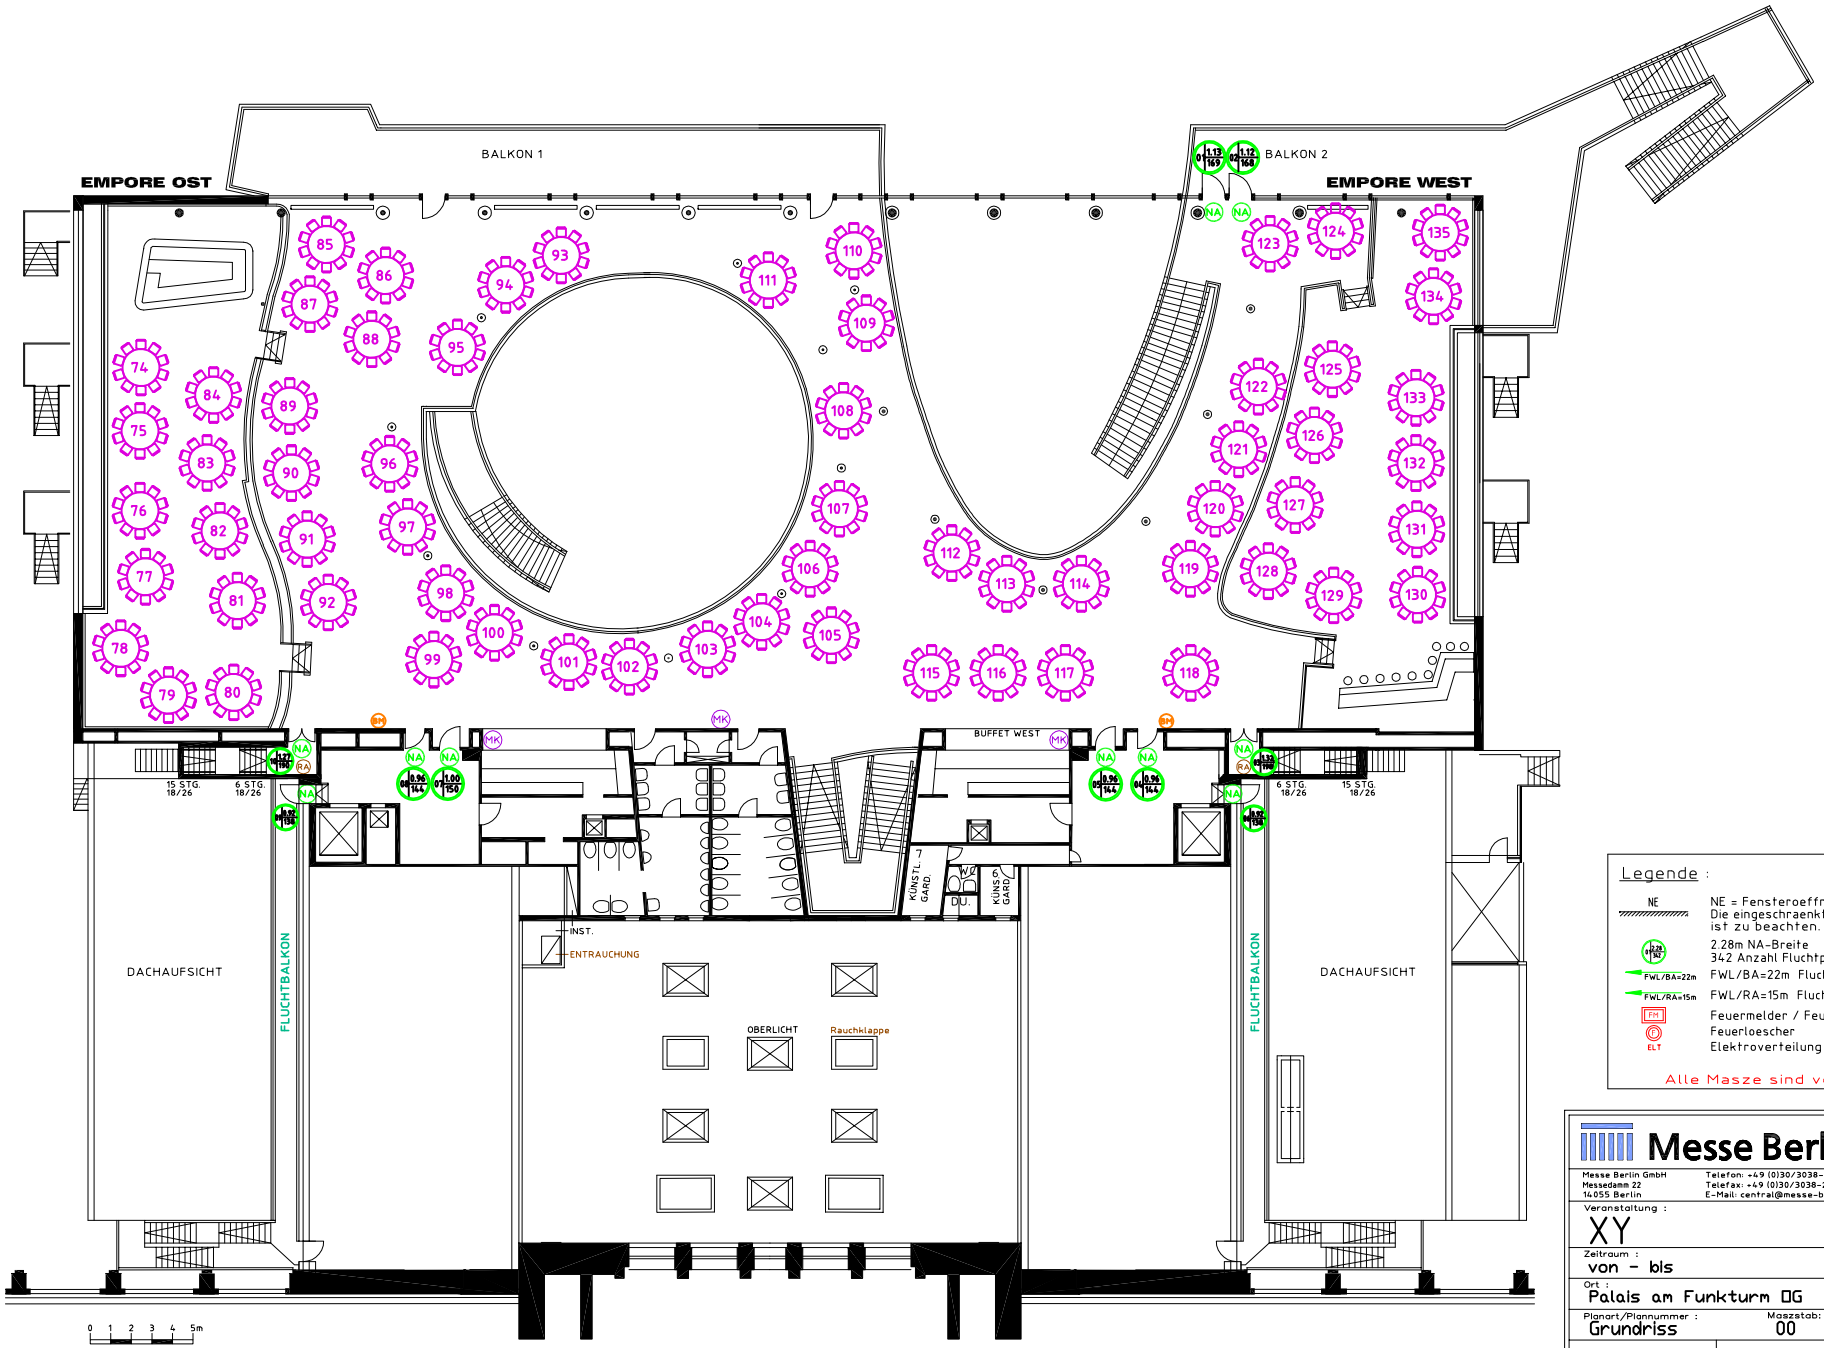

SZ Steuerung Züge
SV Steuerung Verdunkelung

BM Brandmelder
MK Medienkasten

NA Notausgang
NS Notausstieg

EMPORE OST	=	110	P.
EMPORE WEST	=	110	P.
MITTE	=	400	P.
GESAMT	=	620	P.

Legende :

NE — NE = Fensteroeffnung zur natuerlichen Entrauchung. Die eingeschraenkte Bauhoehe ab Unterkante NE-Fluegel ist zu beachten. (3.00 m)

2.28m NA-Breite
342 Anzahl Fluchtpersonen

FWL/BA=22m — FWL/BA=22m Fluchtweg bis Brandabschnitt

FWL/RA=15m — FWL/RA=15m Fluchtweg bis Rauchabschnitt

FM — Feuermelder / Feuerloescheinrichtung

Feuerloescher

ELT — Elektroverteilung

Alle Masze sind vor Ort zu pruefen!

Messe Berlin

Messe Berlin GmbH
Messedamm 22
14055 Berlin

Telefon: +49 (0)30/3038-0
Telefax: +49 (0)30/3038-2325
E-Mail: central@messe-berlin.de

Veranstaltung :
XY

Zeitraum :
von - bis

Ort :
Palais am Funkturm OG

Planart/Plannummer : Grundriss

Maszstab: 00

erstellt: 05.06.05.MK

geaendert:

Fuer die Messe Berlin geprueft und freigegeben: