


Halle 7

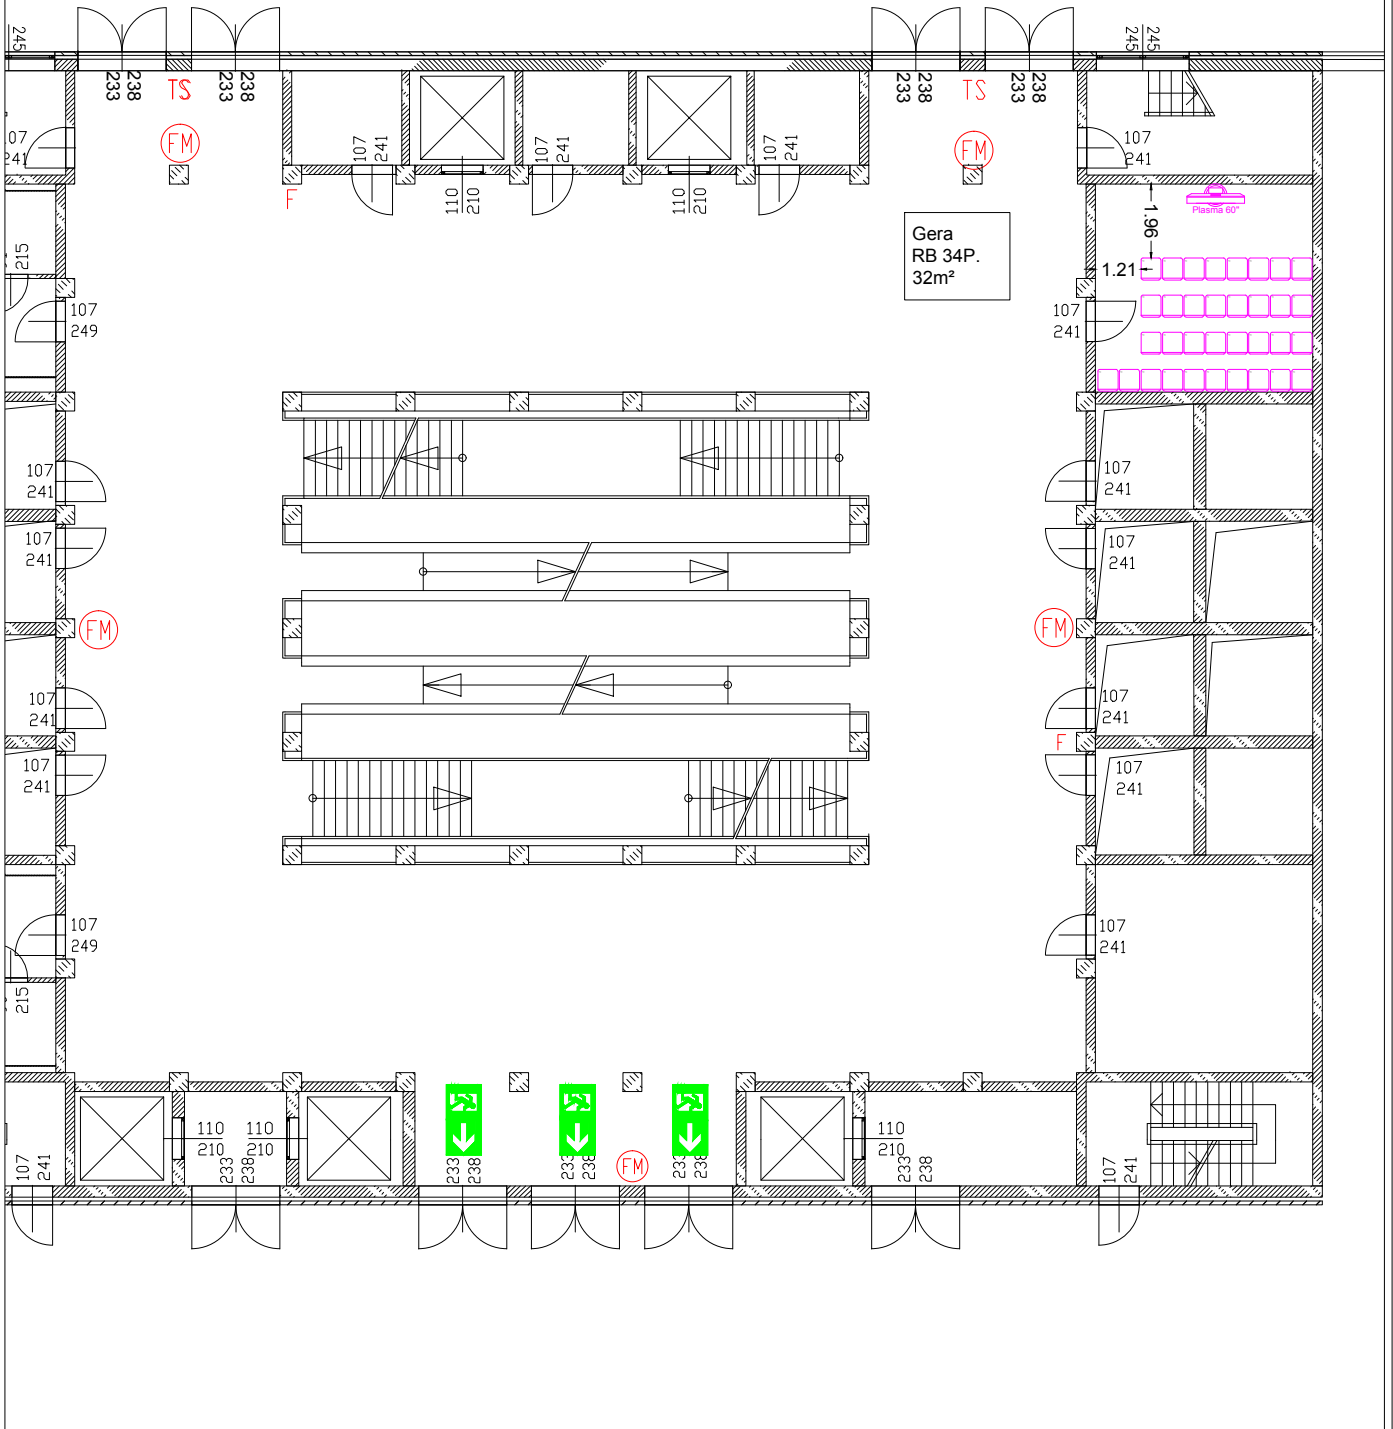

Gera
RB 34P.
32m²

LEGENDE

- | | | |
|---|--|------------------------------------|
| Entfluchtungssymbol
<small>— Notausgang, Nebenausgang
— Notausgangstür
— Absperr-/Fluchttürschloss</small> | Elektroanschluss / Bodenauslass | Bildwand |
| Notausgang | Symbol Steckdose | Beamer gestellt |
| Feuermelder | LSP Lautsprecher | Beamer geflogen |
| Rauchabzug | Deckenlautsprecher | Rednerpult |
| Hydrant | MK Medienkasten | Laptoptisch |
| Feuerlöscher / Hydrant | RB Reihenbestuhlung | Tisch für Wassergläser |
| Zuwasser / Abwasser | Tisch 70x70cm / 2 Personen | Modulwand - (doppelseitig) |
| ELT Elektroverteiler | Tisch 140x70cm / 4 Personen | Modulwand - (einseitig) |
| Elektroanschluss | Stehstische d=70cm; lichter Abstand \geq 120cm | Stellwand - Rosconi (doppelseitig) |
| | Eames - Sitzgruppe | |


Messe Berlin

Messe Berlin GmbH Telefon: +49 (0)30/3038-0
Messedamm 22 Telefax: +49 (0)30/3038-2325
14055 Berlin E-Mail: central@messe-berlin.de

Veranstaltung:
[MATCHCODE] :

Veranstaltungszeit:
[VON - BIS]
Raum / Saal / Bereich:
Halle 7.1 ZE1 b - Gera
Plannummer / Planart / Inhalt:
MPL - RB 34P.

erstellt: StS Maßstab: 1:200 @ A4 geändert: 02/2017

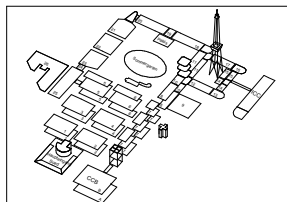

Für die Messe Berlin geprüft und freigegeben!
Alle Maße sind vor Ort zu prüfen!