


# Halle 7

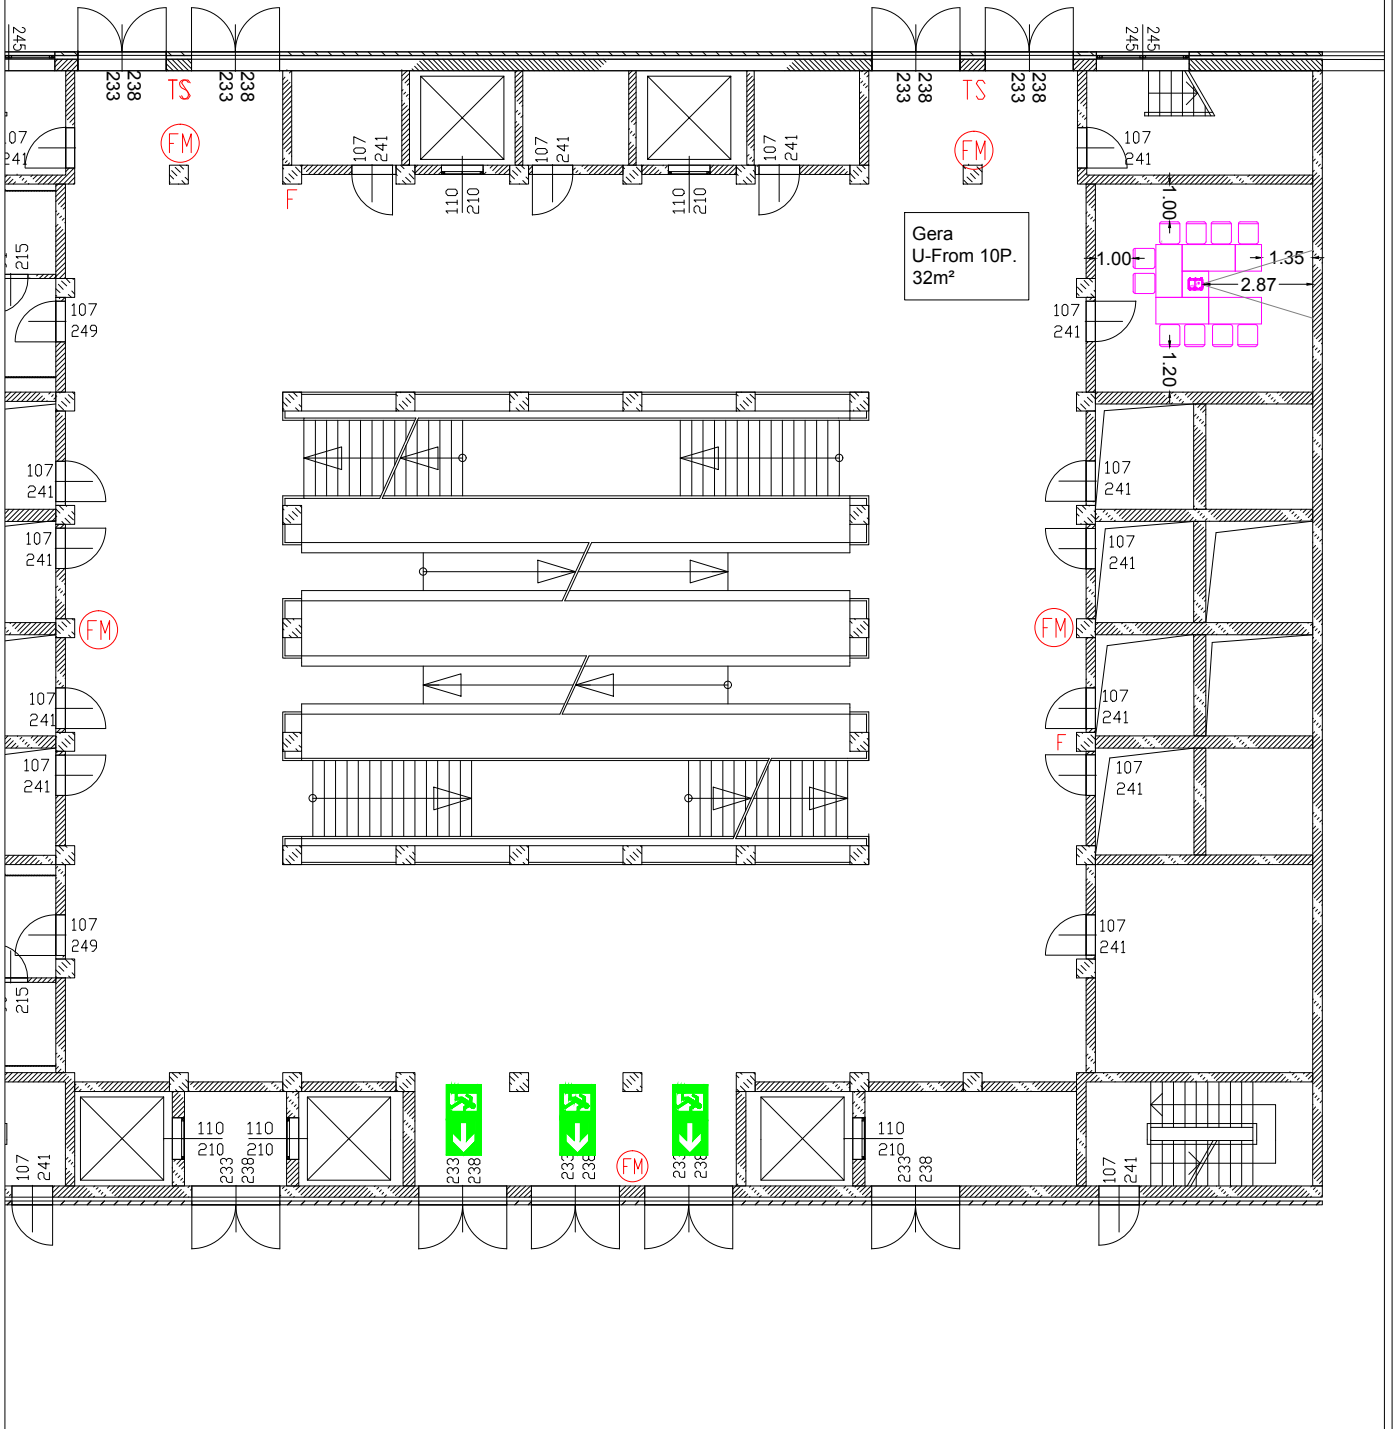

## LEGENDE

Entfluchtungssymbol <small>— Notausgang, Nebenausgang — Notausgangstür — Absperr-/Fluchttürschloss</small>	Elektroanschluss / Bodenauslass	Bildwand
Notausgang	Symbol Steckdose	Beamer gestellt
Feuermelder	LSP Lautsprecher	Beamer geflogen
Feuerlöscher	Deckenlautsprecher	Rednerpult
Rauchabzug	MK Medienkasten	Laptoptisch
Hydrant	RB Reihenbestuhlung	Tisch für Wassergläser
Feuerlöscher / Hydrant	Tisch 70x70cm / 2 Personen	Modulwand - (doppelseitig)
Zuwasser / Abwasser	Tisch 140x70cm / 4 Personen	Modulwand - (einseitig)
ELT Elektroverteiler	Stehstische d=70cm; lichter Abstand $\geq$ 120cm	Stellwand - Rosconis (doppelseitig)
Elektroanschluss	Eames - Sitzgruppe	

## Messe Berlin


Messe Berlin GmbH Telefon: +49 (0)30/3038-0  
 Messedamm 22 Telefax: +49 (0)30/3038-2325  
 14055 Berlin E-Mail: central@messe-berlin.de

Veranstaltung:  
**[MATCHCODE]**

Veranstaltungszeit:  
**[VON - BIS]**  
 Raum / Saal / Bereich:  
**Halle 7.1 ZE1 b - Gera**

Plannummer / Planart / Inhalt:  
**MPL - U-Form 10P.**

erstellt: StS Maßstab: 1:200 @ A4 geändert: 02/2017

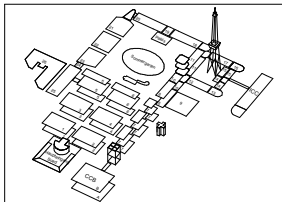

Für die Messe Berlin geprüft und freigegeben!  
**Alle Maße sind vor Ort zu prüfen!**