


Regensburg
AT 60P.
+ Präs.
136m²



PASSAGE
NCY EXIT

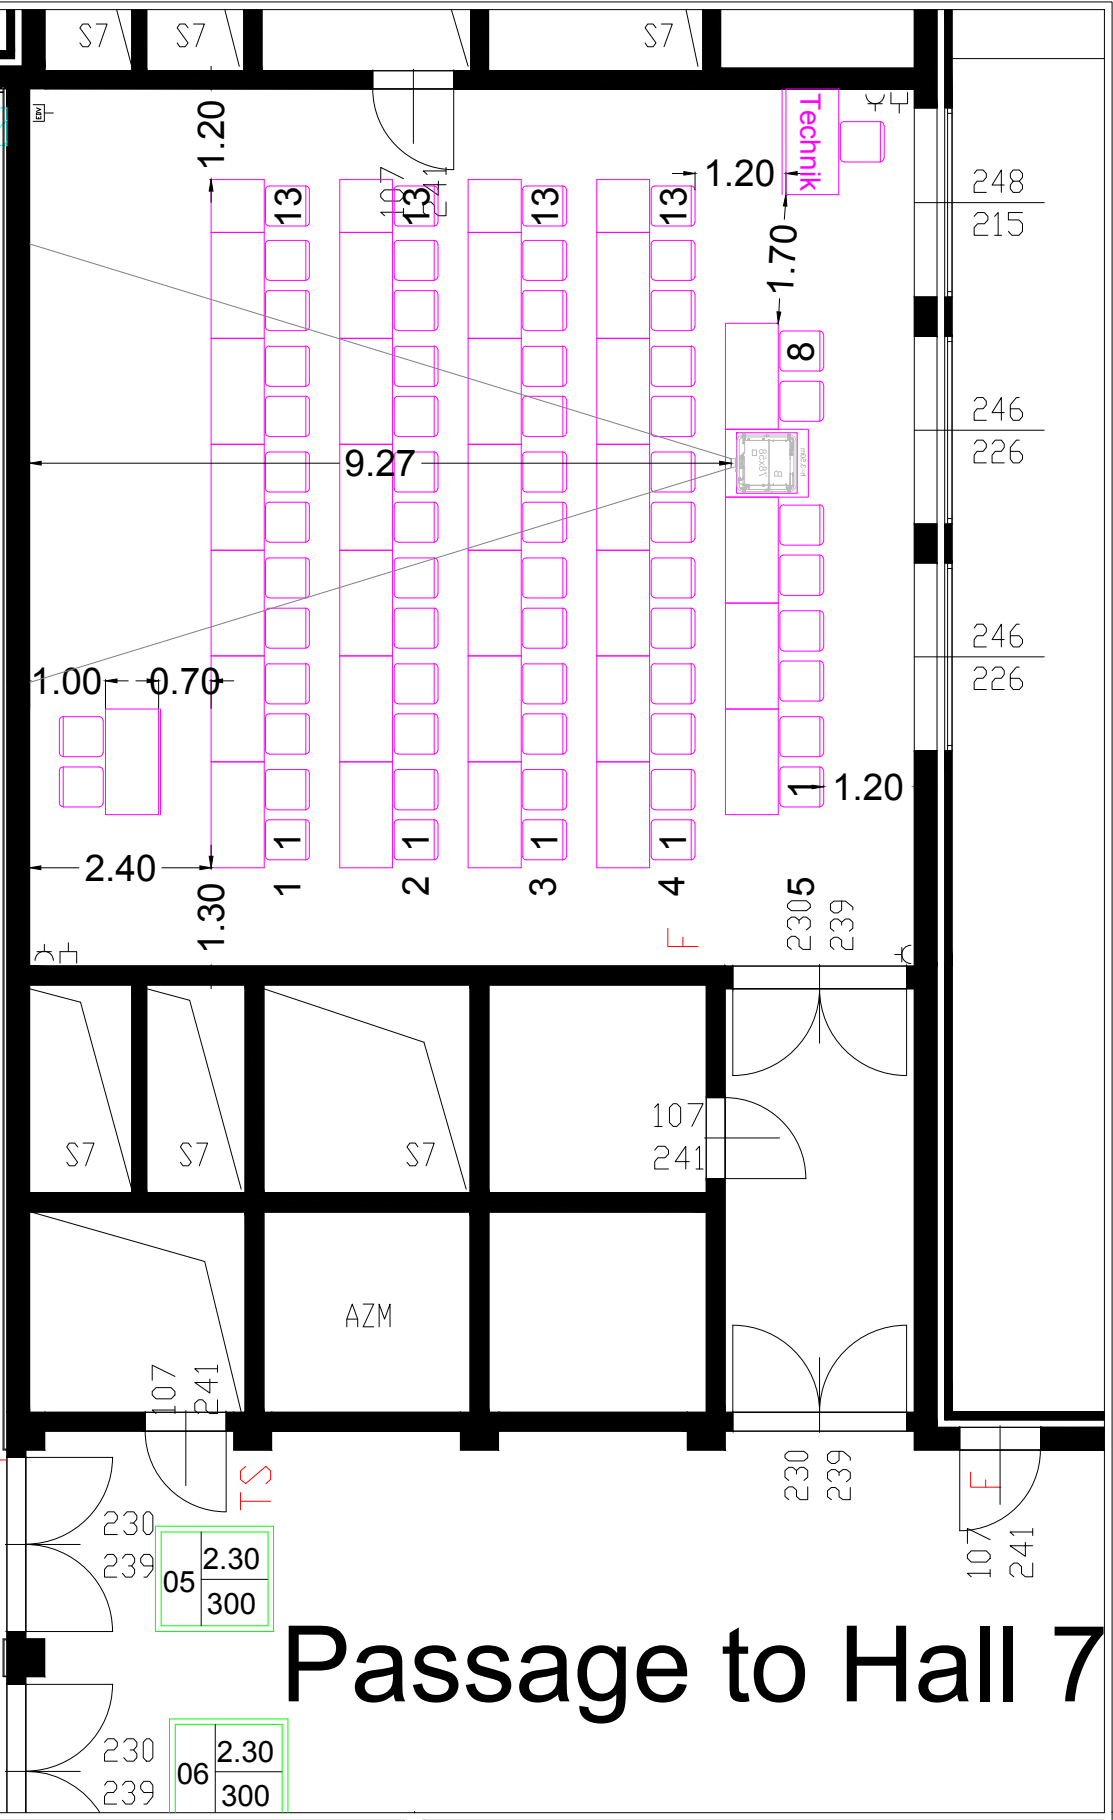

Passage to Hall 7

LEGENDE

- | | | |
|------------------------|--|------------------------------------|
| Entfluchtungssymbol | Elektroanschluss / Bodenauslass | Bildwand |
| Notausgang | Lautsprecher | Beamer gestellt |
| Feuermelder | Medienkasten | Beamer geflogen |
| Rauchabzug | Reihenbestuhlung | Rednerpult |
| Hydrant | Tisch 70x70cm / 2 Personen | Laptopstisch |
| Feuerlöscher / Hydrant | Tisch 140x70cm / 4 Personen | Tisch für Wassergläser |
| Zuwasser / Abwasser | Stehstische d=70cm; lichter Abstand >= 120cm | Modulwand - (doppelseitig) |
| Elektroverteiler | Eames - Sitzgruppe | Modulwand - (einseitig) |
| Elektroanschluss | | Stellwand - Rosconi (doppelseitig) |

Messe Berlin

Messe Berlin GmbH Telefon: +49 (0)30/3038-0
 Messedamm 22 Telefax: +49 (0)30/3038-2325
 14055 Berlin E-Mail: central@messe-berlin.de


Veranstaltung:
 [MATCHCODE] :

Veranstaltungszeit:
 [VON - BIS]

Raum / Saal / Bereich:
Halle 4.1 - Regensburg

Plannummer / Planart / Inhalt:
 MPL - AT 60P. + Präs.

erstellt: StS Maßstab: 1:100 @ A4 geändert: 02/2017

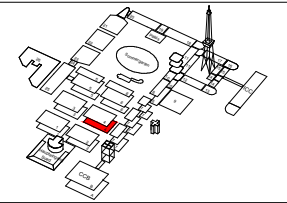

Für die Messe Berlin geprüft und freigegeben!
Alle Maße sind vor Ort zu prüfen!